



# PROGETTO DI DEMOLIZIONE E RICOSTRUZIONE PALESTRA ANNESSA ALL'EDIFICIO SCOLASTICO DI VIA O. D'EPIRO

## INQUADRAMENTO TERRITORIALE

Scala: Varie

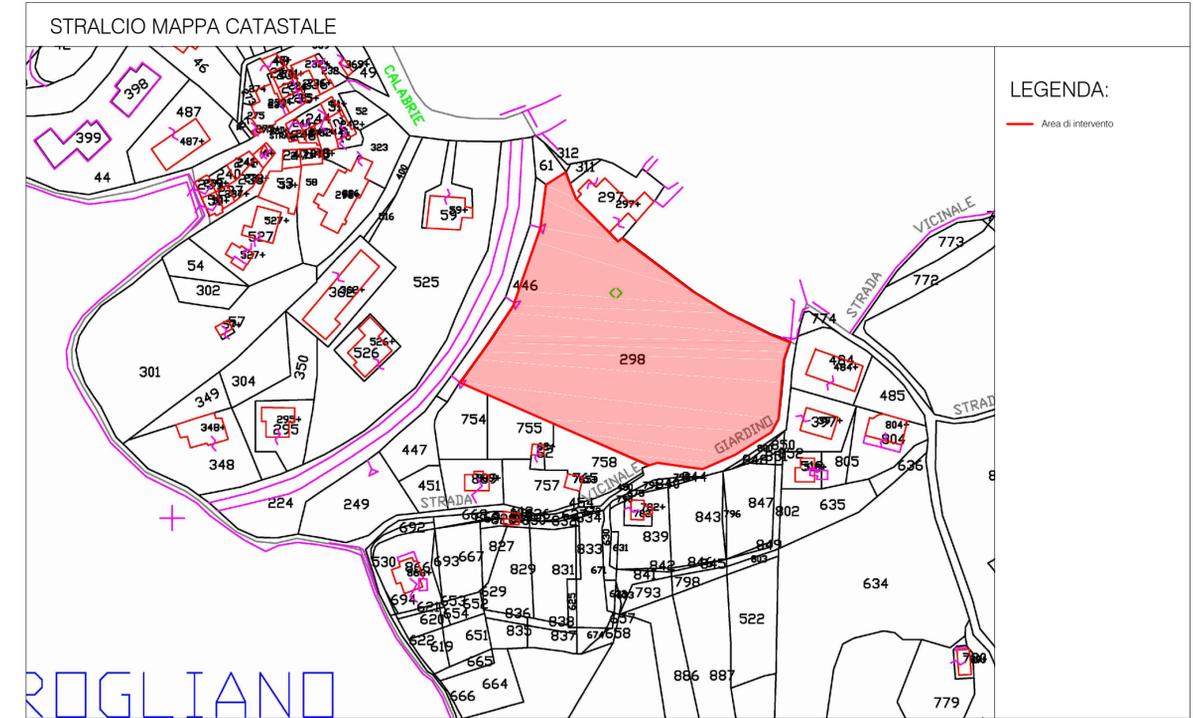

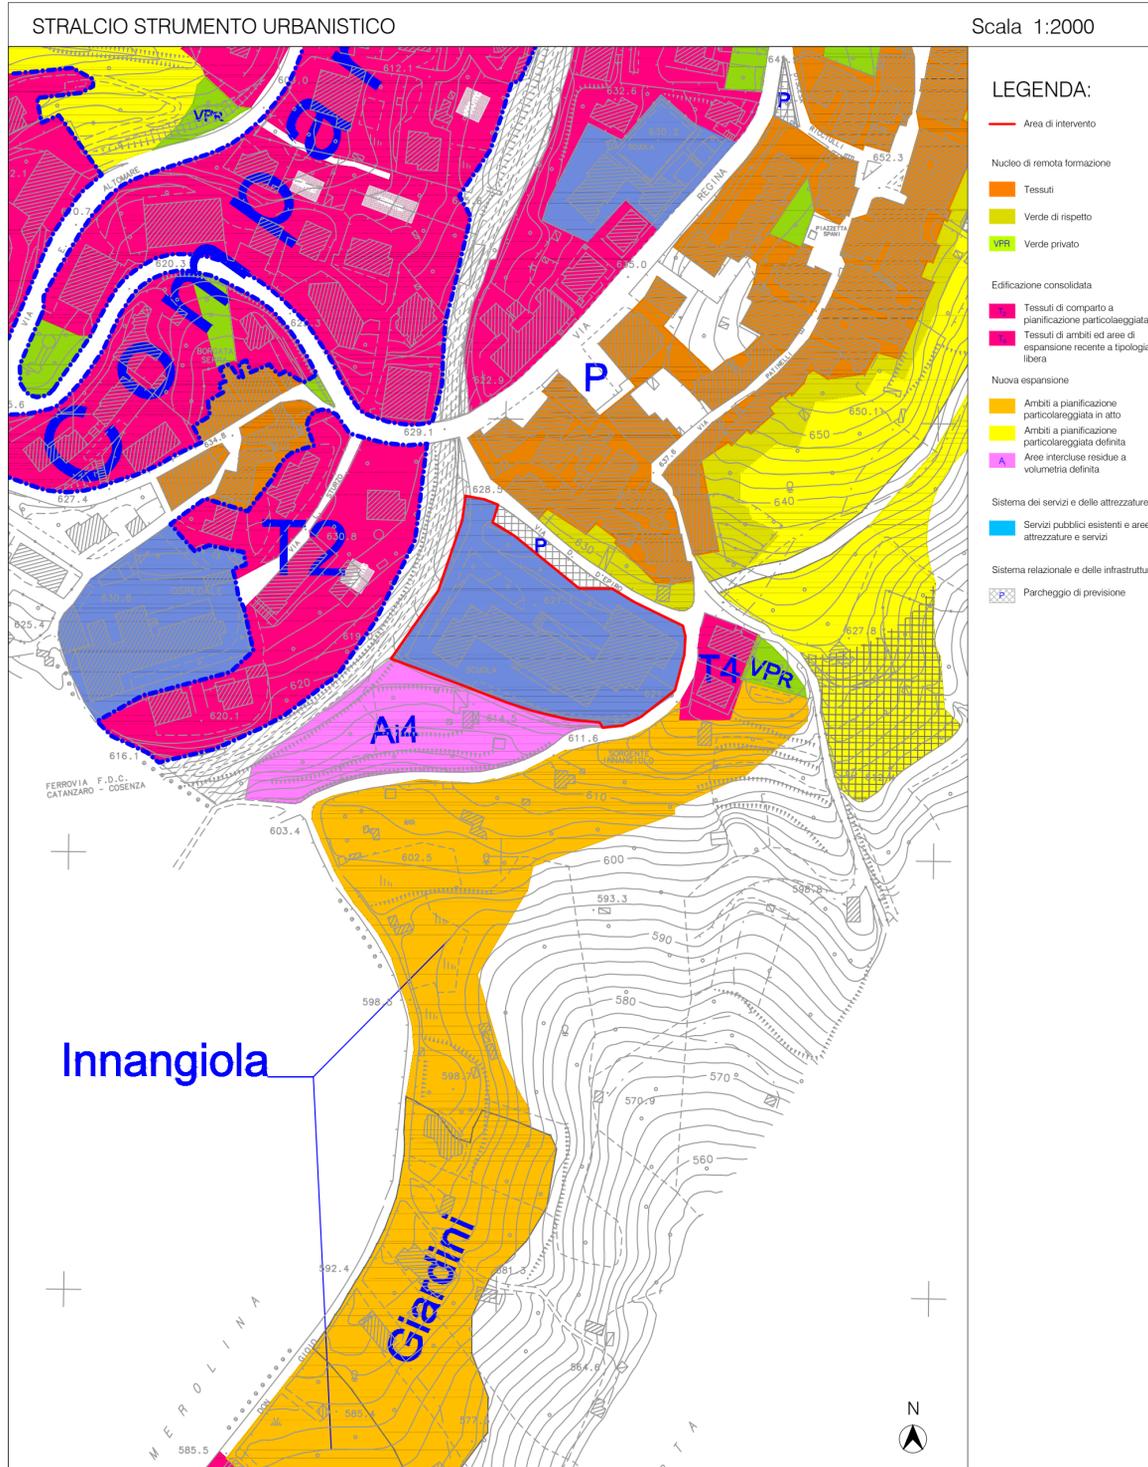



### COMUNE DI ROGLIANO

PROVINCIA DI COSENZA



**OCDP N. 293/2015 - EDIFICI STRATEGICI**  
**DEMOLIZIONE E RICOSTRUZIONE PALESTRA ANNESSA**  
**ALL'EDIFICIO SCOLASTICO DI VIA O. D'EPIRO**

|  |              |
|--|--------------|
| <b>PROGETTO ESECUTIVO:</b><br>INQUADRAMENTO TERRITORIALE | CATEGORIA    |
|  | <b>EG</b>    |
|  | SCALA: Varie |

|  |                                 |
|--|---------------------------------|
| Committente: AMMINISTRAZIONE COMUNALE DI ROGLIANO<br>Stazione appaltante: COMUNE DI ROGLIANO - SETTORE 3 L.L.P.P.<br>Responsabile del procedimento: GEOM. GIOVANNI BATTISTA DE BIASE | <b>ELABORATO</b><br><b>01.0</b> |
|--|---------------------------------|

|   |                       |
|---|-----------------------|
| Progetto Esecutivo:<br>Capogruppo mandante:<br>ING. MARCO CAPPA<br>Co-progettista mandatario:<br>ING. DANIELE CARDAMONE<br>Geologo mandatario:<br>DOTT. SALVATORE ACRÌ<br>Collaudatore mandatario:<br>ING. MARIO OTTORINO QUINTIERI | Approvazioni e visti: |
|---|-----------------------|

|         |  |                   |           |        |         |   |
|---------|--|-------------------|-----------|--------|---------|---|
| STAMPA: | ID FILE: EG01.0_INQUADRAMENTO TERRITORIALE.DWG | 017               | 10        | EG     | 01.0    | 0 |
|         |  | PROGETTO          | ELABORATO | REV.   |         |   |
| REV.    | DATA   | OGGETTO REVISIONE | REDATTO   | CONTR. | APPROV. |   |
| 0       |  |                   |           |        |         |   |
| 1       |  |                   |           |        |         |   |
| 2       |  |                   |           |        |         |   |