


PROGETTO DI DEMOLIZIONE E RICOSTRUZIONE PALESTRA ANNESSA ALL'EDIFICIO SCOLASTICO DI VIA O. D'EIRO

STATO FUTURO: PIANTE, SEZIONI E VISTE PROSPETTICHE

Scala: Varie



LEGENDA

Tramezzi h = 2.50 m

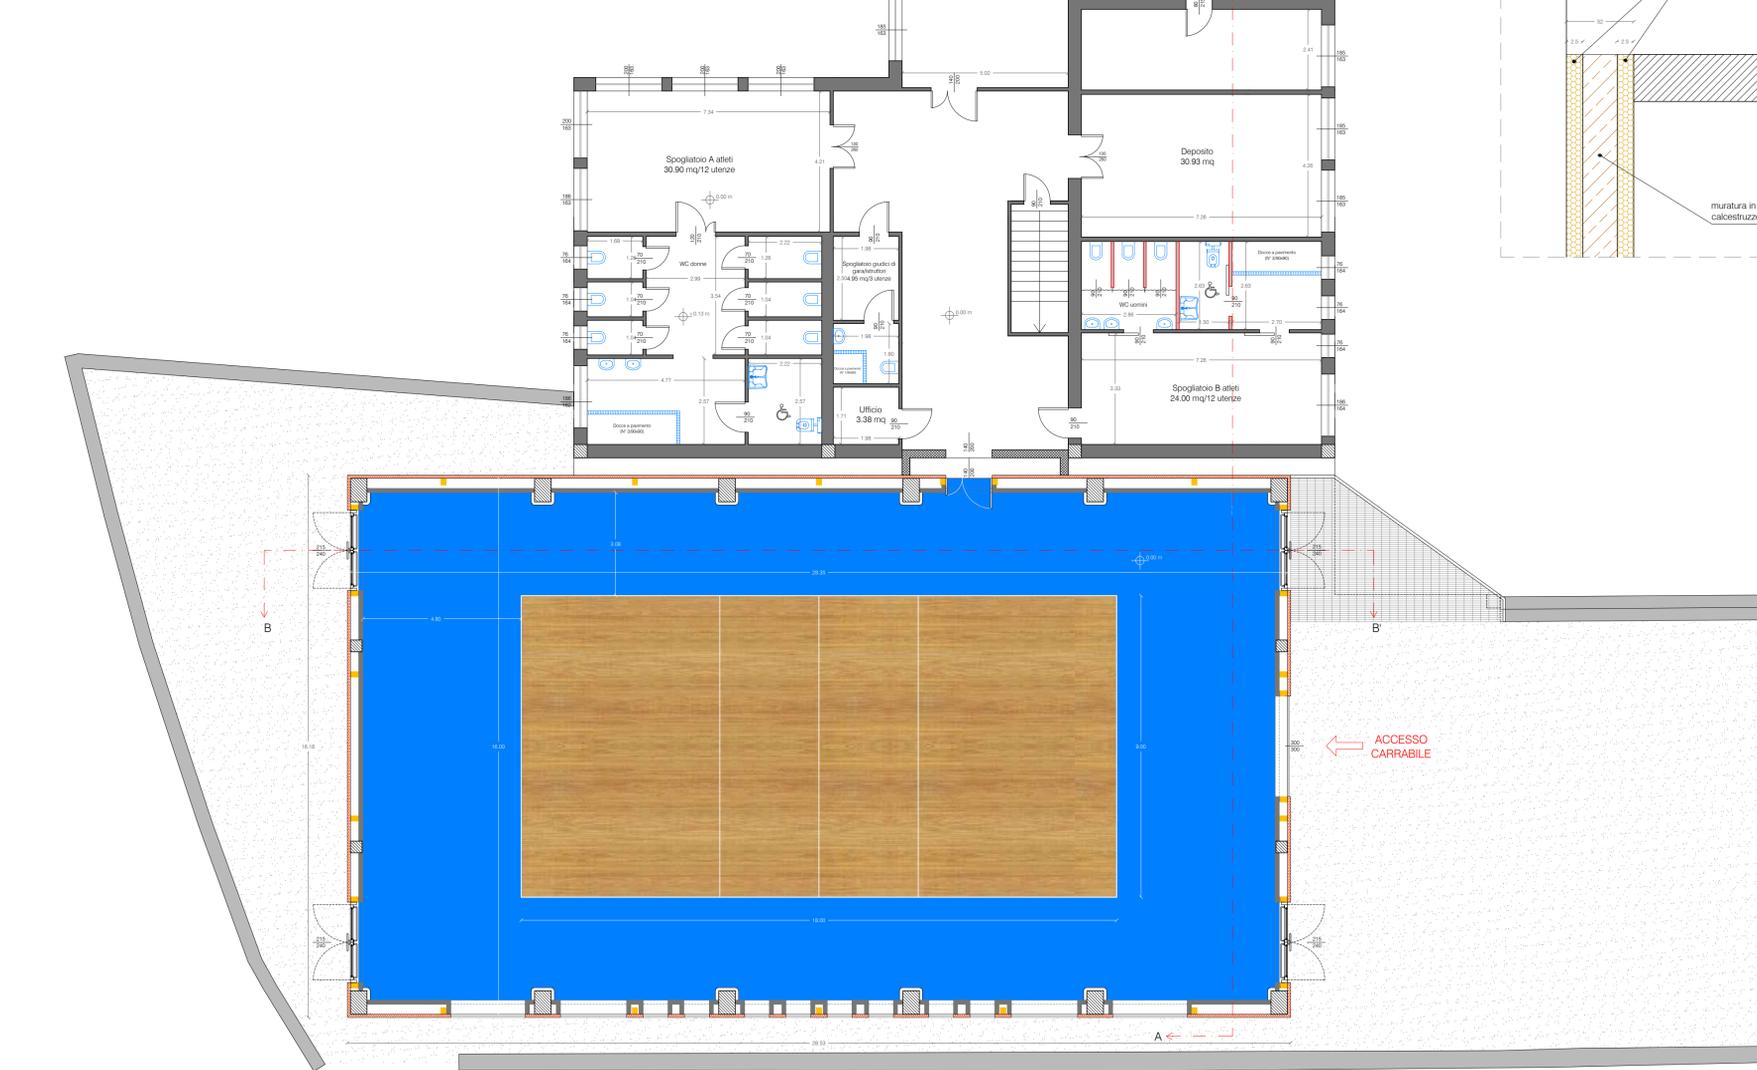


Pianta palestra e spogliatoi - Scala 1:100


Particolare Giunto Tecnico

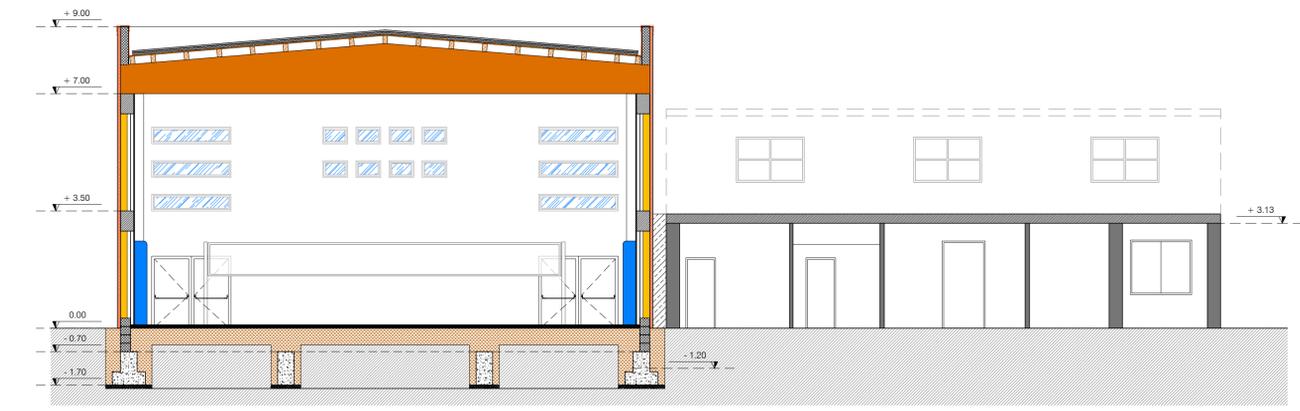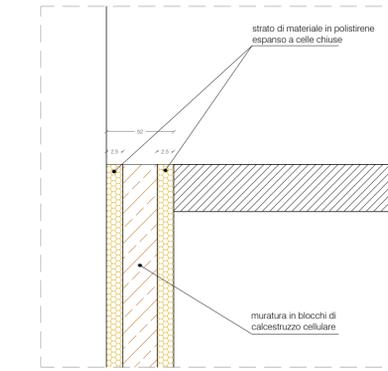

Sezione A-A - Scala 1:100

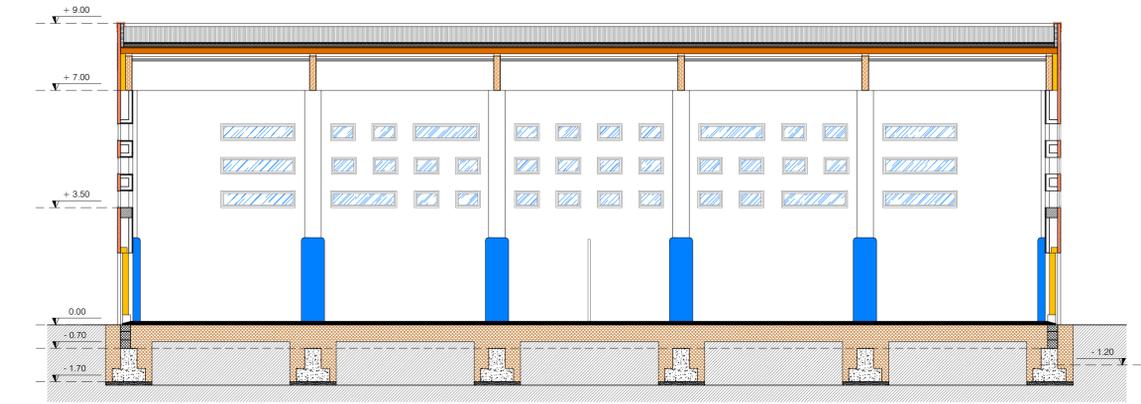

Sezione B-B - Scala 1:100

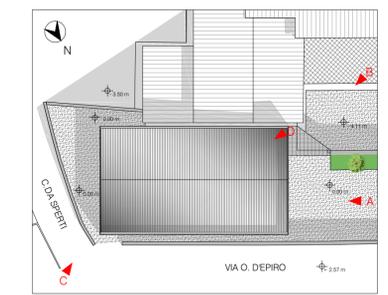

Planivolumetria - Scala 1:500



A VISTA PROSPETTICA



B FOTOINSERIMENTO



C FOTOINSERIMENTO



D VISTA PROSPETTICA INTERNO



COMUNE DI ROGLIANO
PROVINCIA DI COSENZA



OCDPC N. 293/2015 - EDIFICI STRATEGICI
DEMOLIZIONE E RICOSTRUZIONE PALESTRA ANNESSA
ALL'EDIFICIO SCOLASTICO DI VIA O. D'EIRO

PROGETTO ESECUTIVO:
STATO FUTURO: PIANTE, SEZIONI E VISTE PROSPETTICHE

CATEGORIA **EG**
SCALA: VARIE

Committente: AMMINISTRAZIONE COMUNALE DI ROGLIANO
Stazione appaltante: COMUNE DI ROGLIANO - SETTORE 3 L.L.P.P.
Responsabile del procedimento: GEOM. GIOVANNI BATTISTA DE BIASE

ELABORATO **05.1**

Progetto Esecutivo:
Capogruppo mandante:
ING. MARCO CAPPA
Co-progettista mandatario:
ING. DANIELE CARDAMONE
Geologo mandatario:
DOTT. SALVATORE ACRÌ
Collaudatore mandatario:
ING. MARIO OTTORINO QUINTIERI

Approvazioni e visti:

STAMPA:	017_10_EG_05.1_0
REV.	PROGETTO ELABORATO REV.
0	
1	
2	

I disegni del presente progetto si intendono di esclusiva proprietà e pertanto quanto in essi riportato non potrà essere riprodotto in tutto o in parte, o ceduto a terzi, secondo i termini delle vigenti leggi.