



COMUNE DI ROGLIANO

PROVINCIA DI COSENZA



**OCDPC N. 293/2015 - EDIFICI STRATEGICI
DEMOLIZIONE E RICOSTRUZIONE PALESTRA ANNESSA
ALL'EDIFICIO SCOLASTICO DI VIA O. D'EPIRO**

**PROGETTO ESECUTIVO:
PIANO DI DEMOLIZIONE: ELABORATI GRAFICI
INQUADRAMENTO E PLANIMETRIA GENERALE**

CATEGORIA

PS

SCALA: VARIE

Committente: AMMINISTRAZIONE COMUNALE DI ROGLIANO
Stazione appaltante: COMUNE DI ROGLIANO - SETTORE 3 L.L.P.P.
Responsabile del procedimento: GEOM. GIOVANNI BATTISTA DE BIASE

ELABORATO

05.2

Progetto Esecutivo:

Capogruppo mandante:
ING. MARCO CAPPA

Co-progettista mandatario:
ING. DANIELE CARDAMONE

Geologo mandatario:
DOTT. SALVATORE ACRI

Collaudatore mandatario:
ING. MARIO OTTORINO QUINTIERI

Approvazioni e visti:

STAMPA :

Ottobre 2017

ID FILE: PS05.2_PIANO_DEM_EL_GR_INQUADRAMENTO.DWG

017 10 PS 05.2 0
PROGETTO ELABORATO REV.

REV.	DATA	OGGETTO REVISIONE	REDATTO	CONTR.	APPROV.
0					
1					
2					


PROGETTO DI DEMOLIZIONE E RICOSTRUZIONE PALESTRA ANNESSA ALL'EDIFICIO SCOLASTICO DI VIA O. D'EPIRO

PIANO DI DEMOLIZIONE: ELABORATI GRAFICI - INQUADRAMENTO E PLANIMETRIA GENERALE

Stralcio Piano Regolatore Generale

Scala 1:2000

LEGENDA

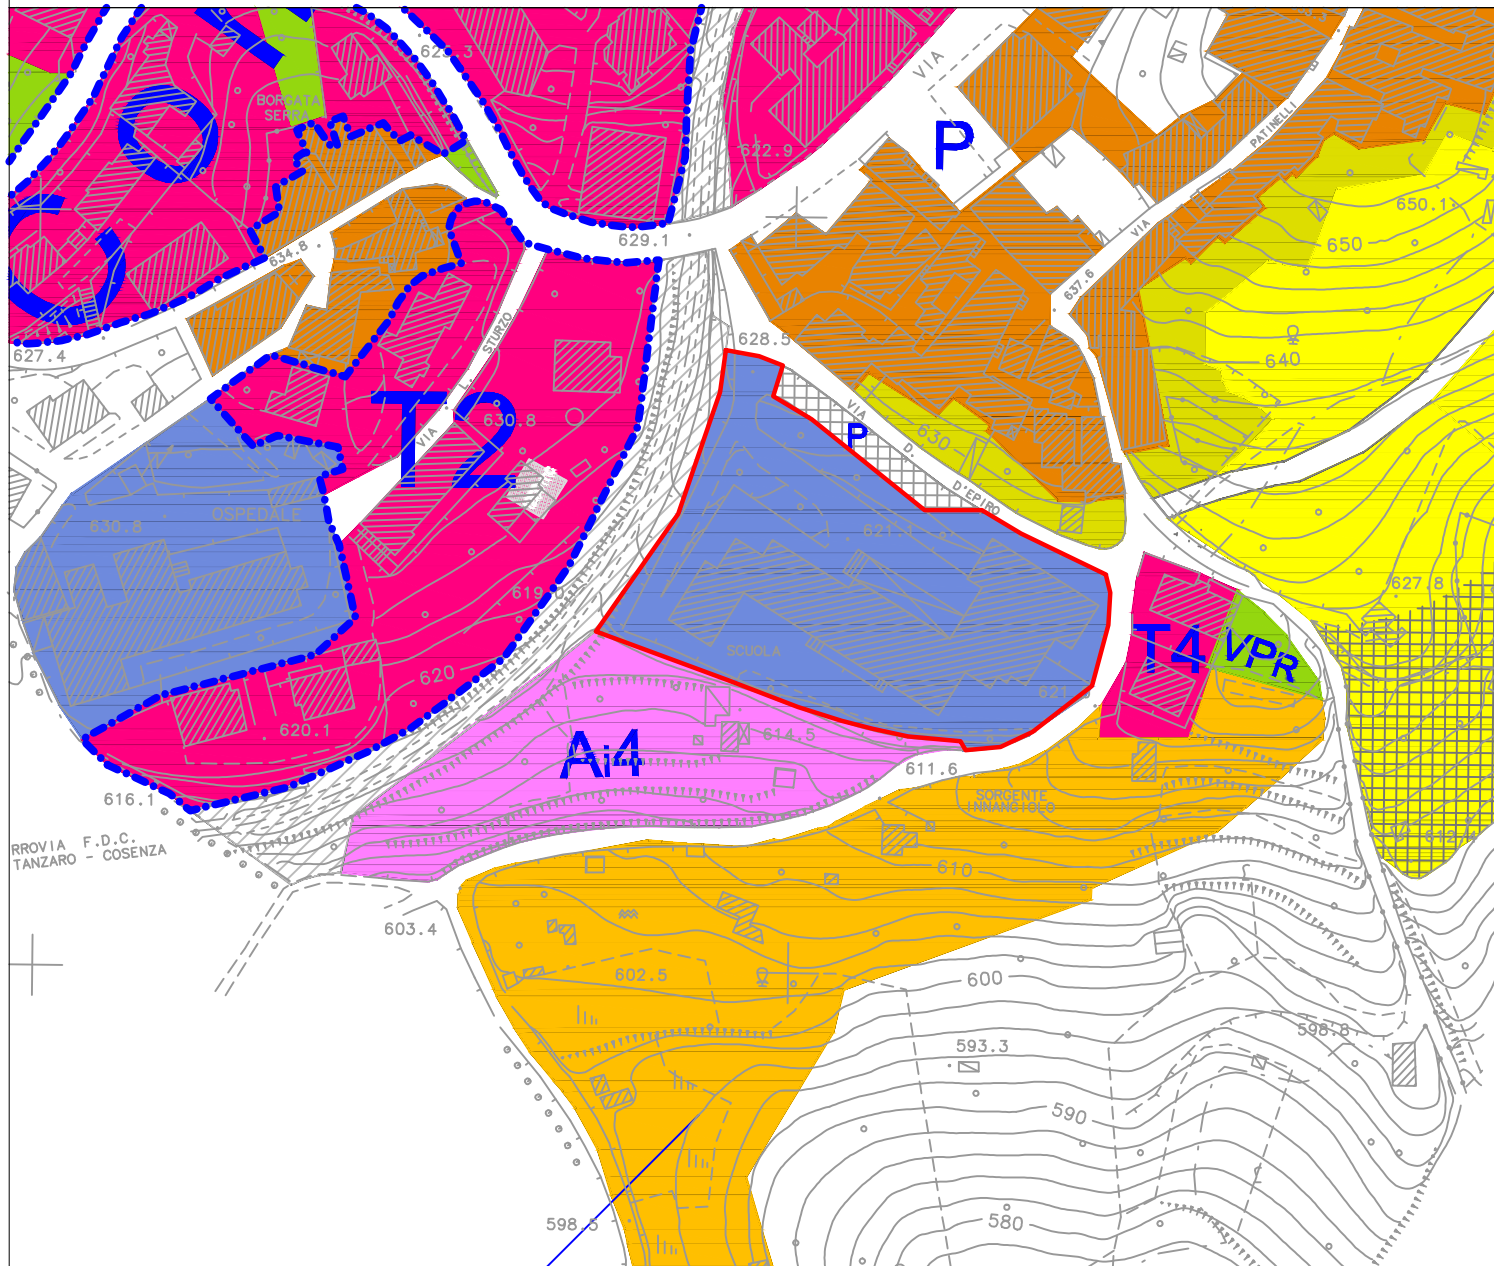

- Area di intervento
- Nucleo di remota formazione
 - Tessuti
 - Verde di rispetto
 - VPR Verde privato
- Edificazione consolidata
 - T₂ Tessuti di comparto a pianificazione particolareggiata
 - T₁ Tessuti di ambiti ed aree di espansione recente a tipologia libera
- Nuova espansione
 - Ambiti a pianificazione particolareggiata in atto
 - Ambiti a pianificazione particolareggiata definita
 - A₁ Aree intercluse residue a volumetria definita
- Sistema dei servizi e delle attrezzature
 - Servizi pubblici esistenti e aree per attrezzature e servizi
- Sistema relazionale e delle infrastrutture
 - P Parcheggio di previsione

PROGETTO DI DEMOLIZIONE E RICOSTRUZIONE PALESTRA ANNESSA ALL'EDIFICIO SCOLASTICO DI VIA O. D'EPIRO

PIANO DI DEMOLIZIONE: ELABORATI GRAFICI - INQUADRAMENTO E PLANIMETRIA GENERALE



PROGETTO DI DEMOLIZIONE E RICOSTRUZIONE PALESTRA ANNESSA ALL'EDIFICIO SCOLASTICO DI VIA O. D'EIRO

PIANO DI DEMOLIZIONE: ELABORATI GRAFICI - INQUADRAMENTO E PLANIMETRIA GENERALE

