



PROGETTO DI DEMOLIZIONE E RICOSTRUZIONE PALESTRA ANNESSA ALL'EDIFICIO SCOLASTICO DI VIA O. D'EPIRO

STATO ATTUALE: PLANIMETRIA GENERALE E PROFILI

Scala: Varie

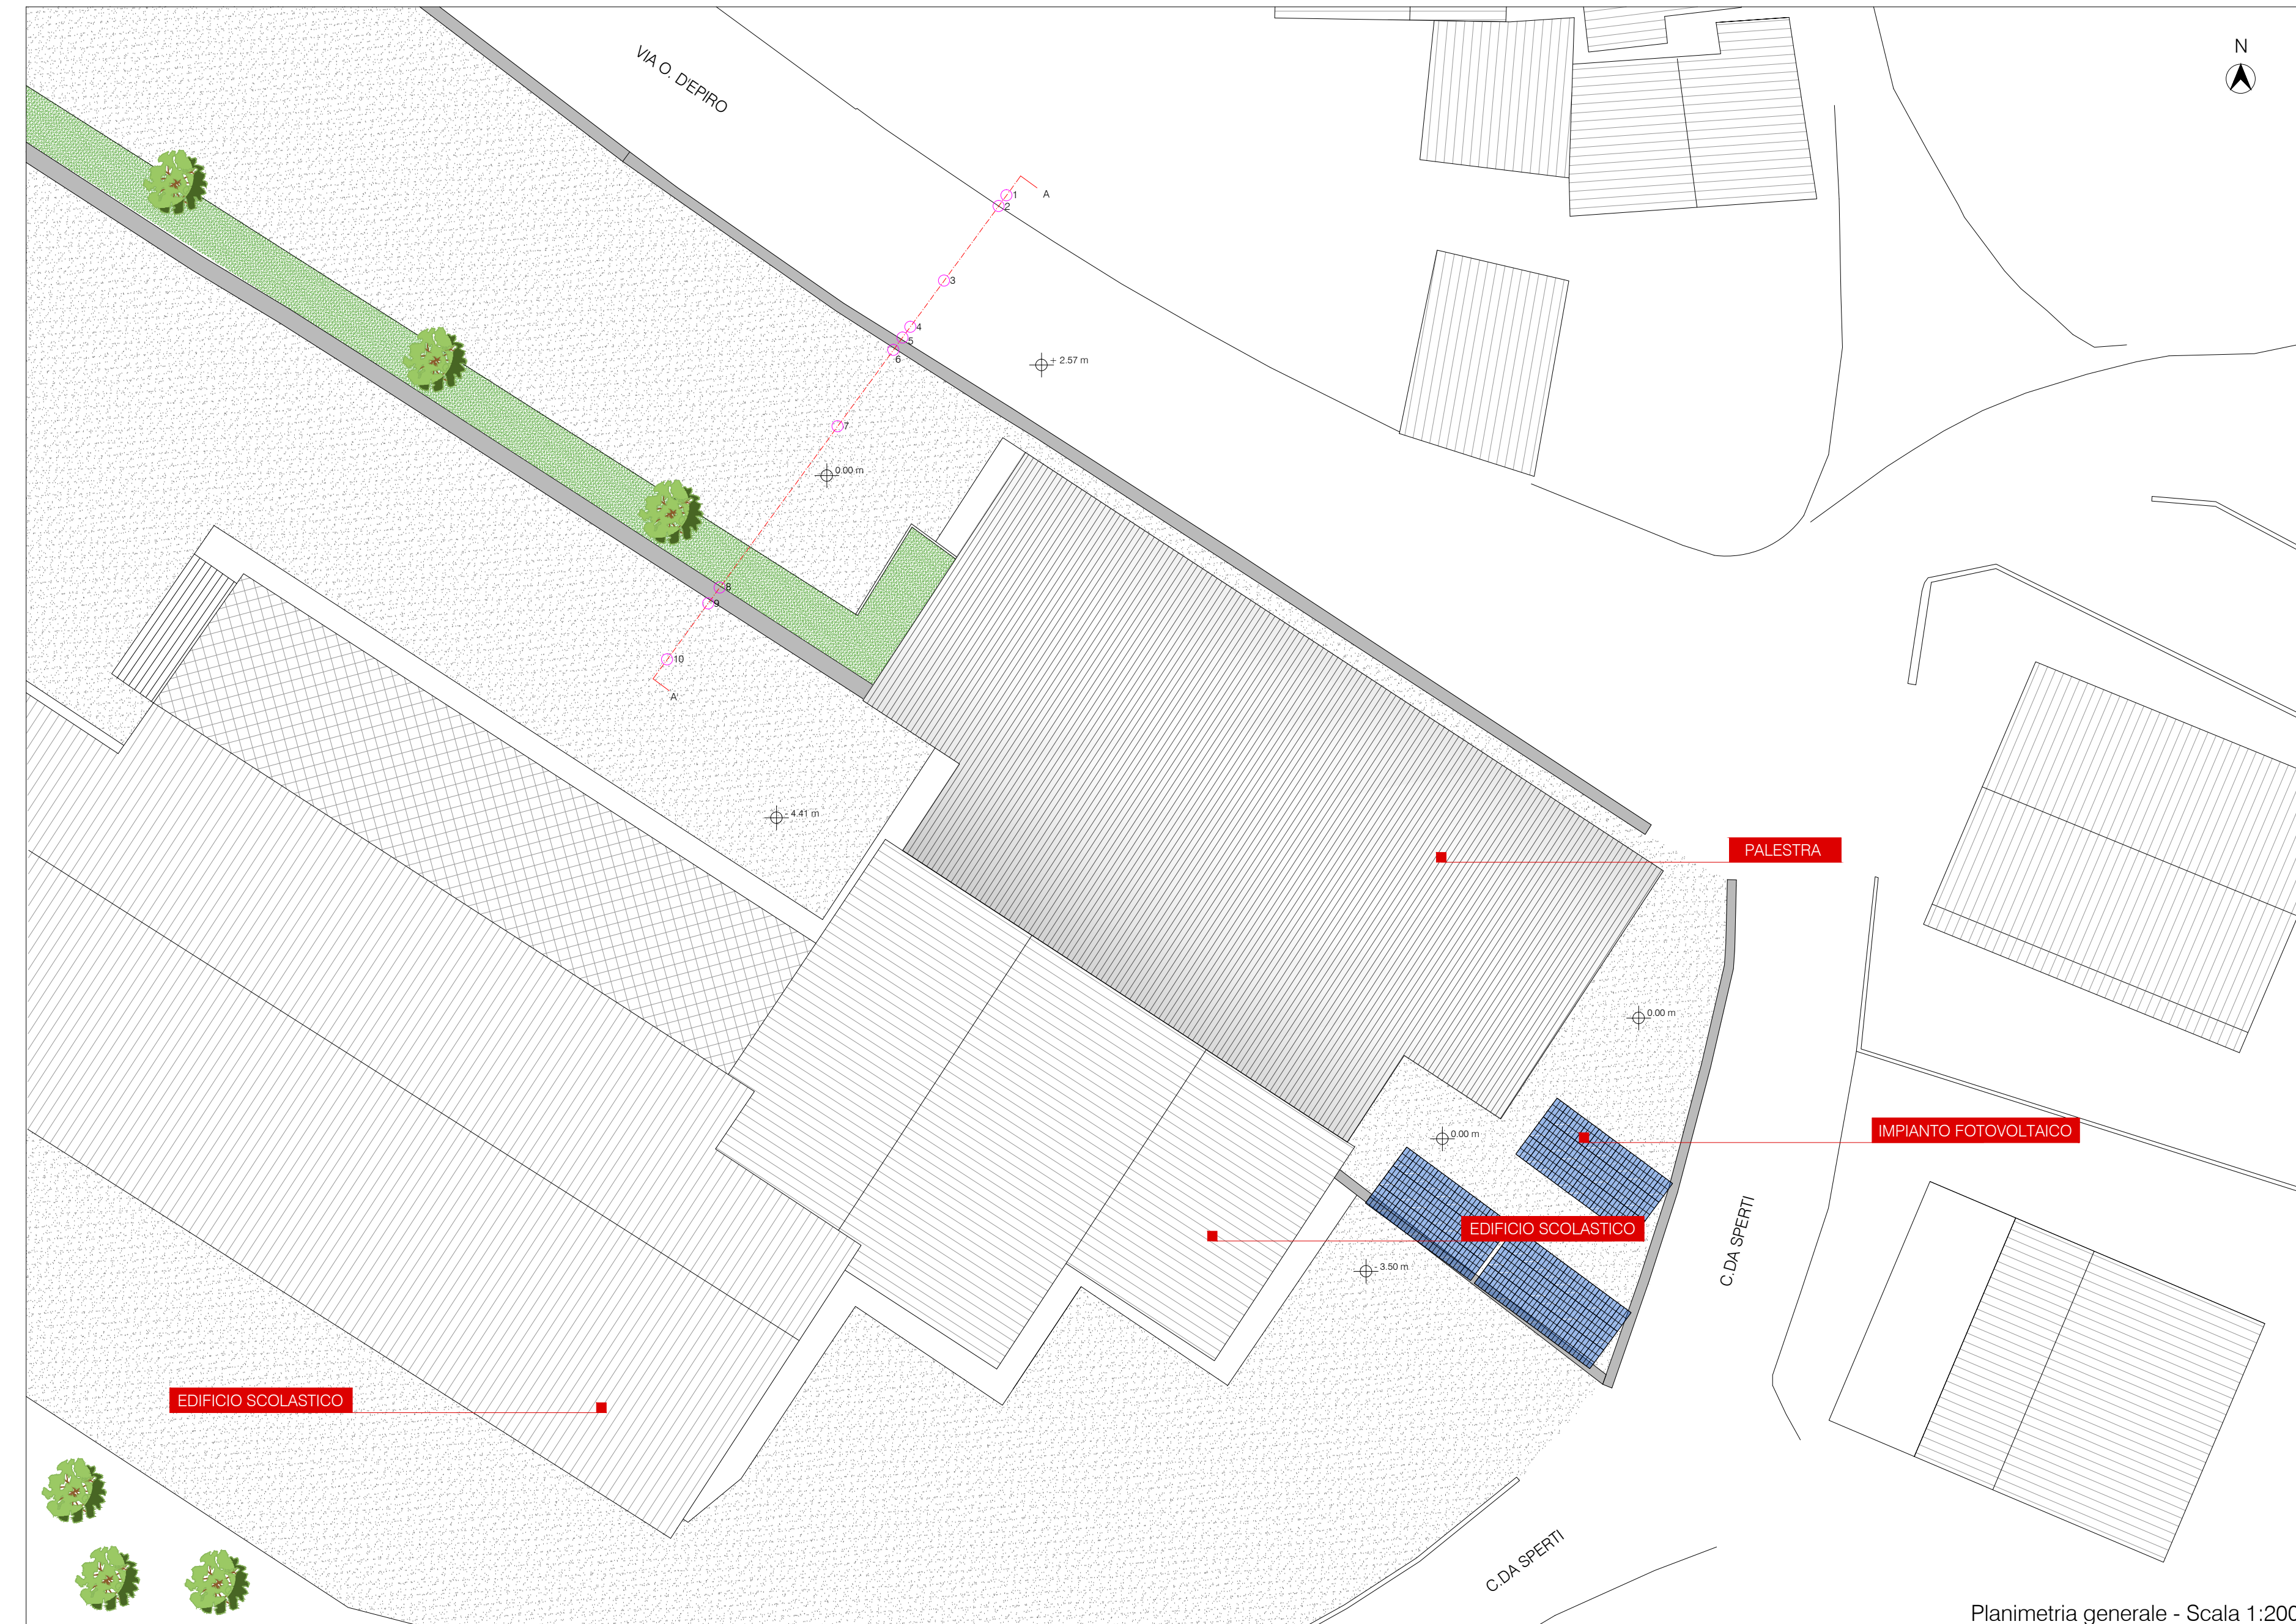

Planimetria generale - Scala 1:200

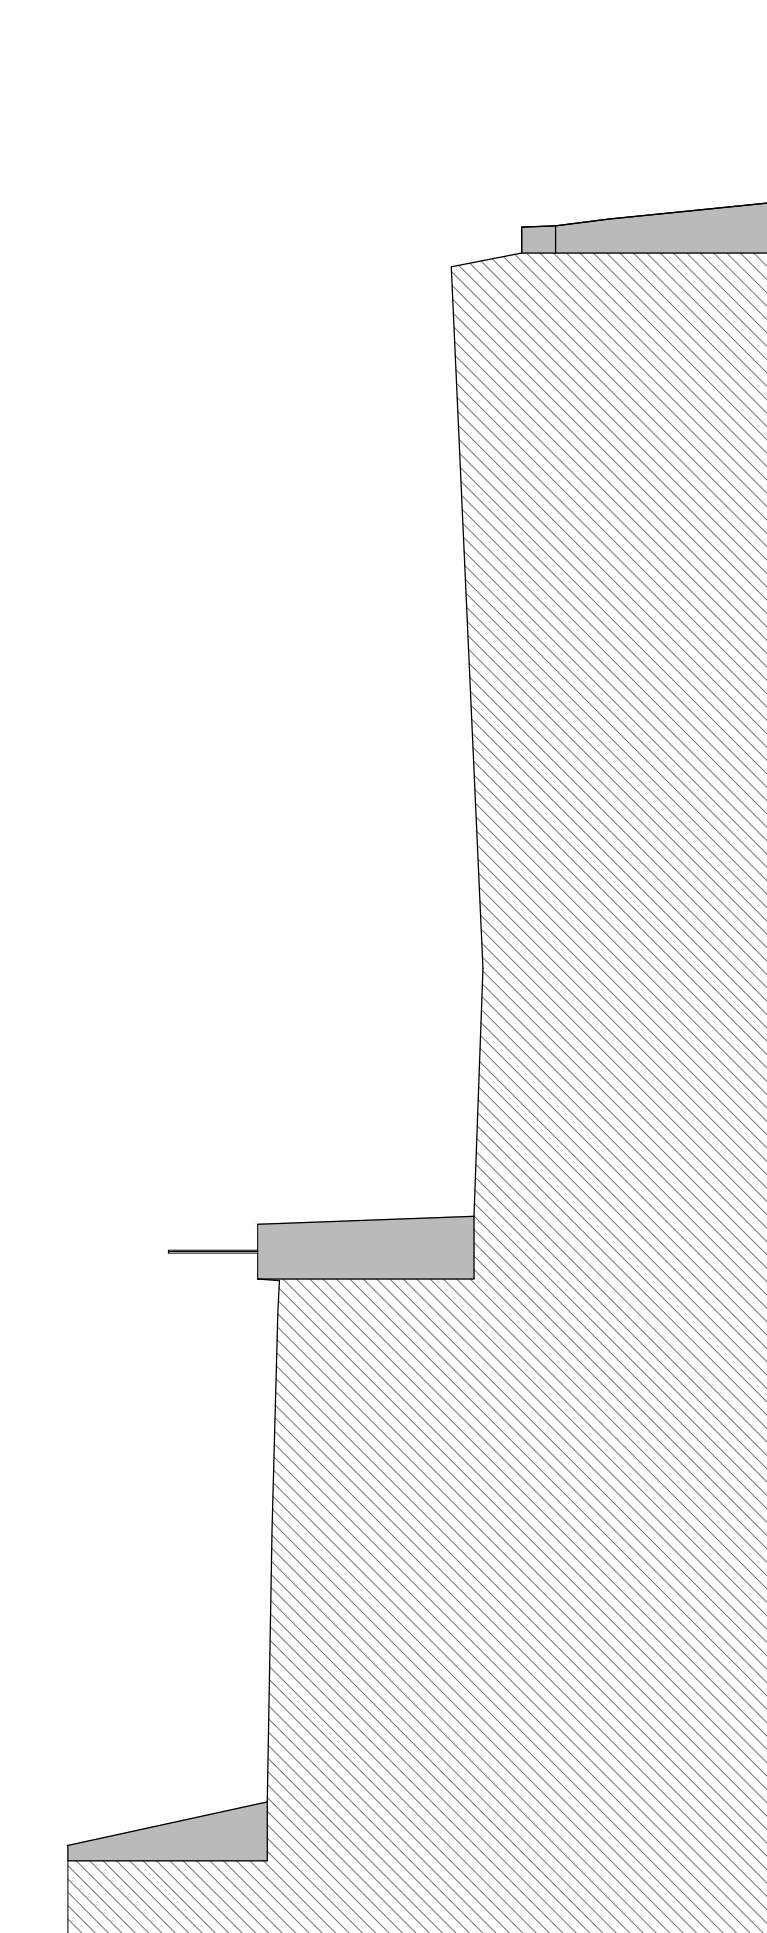

Profilo A-A' - Scala 1:100

PUNTO N°	QUOTA TERRENO	DISTANZE PARZIALI	DISTANZE PROGRESSIVE





COMUNE DI ROGLIANO

PROVINCIA DI COSENZA



OCDPC N. 293/2015 - EDIFICI STRATEGICI
DEMOLIZIONE E RICOSTRUZIONE PALESTRA ANNESSA
ALL'EDIFICIO SCOLASTICO DI VIA O. D'EPIRO

PROGETTO ESECUTIVO: STATO ATTUALE: PLANIMETRIA GENERALE E PROFILI	CATEGORIA EG SCALA: Varie
Committente: AMMINISTRAZIONE COMUNALE DI ROGLIANO Stazione appaltante: COMUNE DI ROGLIANO - SETTORE 3 L.L.P.P. Responsabile del procedimento: GEOM. GIOVANNI BATTISTA DE BIASE	ELABORATO 02.0
Progetto Esecutivo: Capogruppo mandante: ING. MARCO CAPPA Co-progettista mandatario: ING. DANIELE CARDAMONE Geologo mandatario: DOTT. SALVATORE ACRÌ Collaudatore mandatario: ING. MARIO OTTORINO QUINTIERI	Approvazioni e visti:
STAMPA: Ottobre 2017	ID FILE: EG02.0_PLANIMETRIA GENERALE_PROFILI_SA.DWG
REV. DATA 0 1 2	017 10 EG 02.0 0 PROGETTO ELABORATO REV.
I disegni del presente progetto si intendono di esclusiva proprietà e pertanto quanto in essi riportato non potrà essere riprodotto in tutto o in parte, o ceduto a terzi, secondo i termini della vigente legge.	Associazione Temporanea tra Professionisti: "Cappa, Cardamone, Acri, Quintieri" - Ottobre 2017 - Tutti i diritti riservati